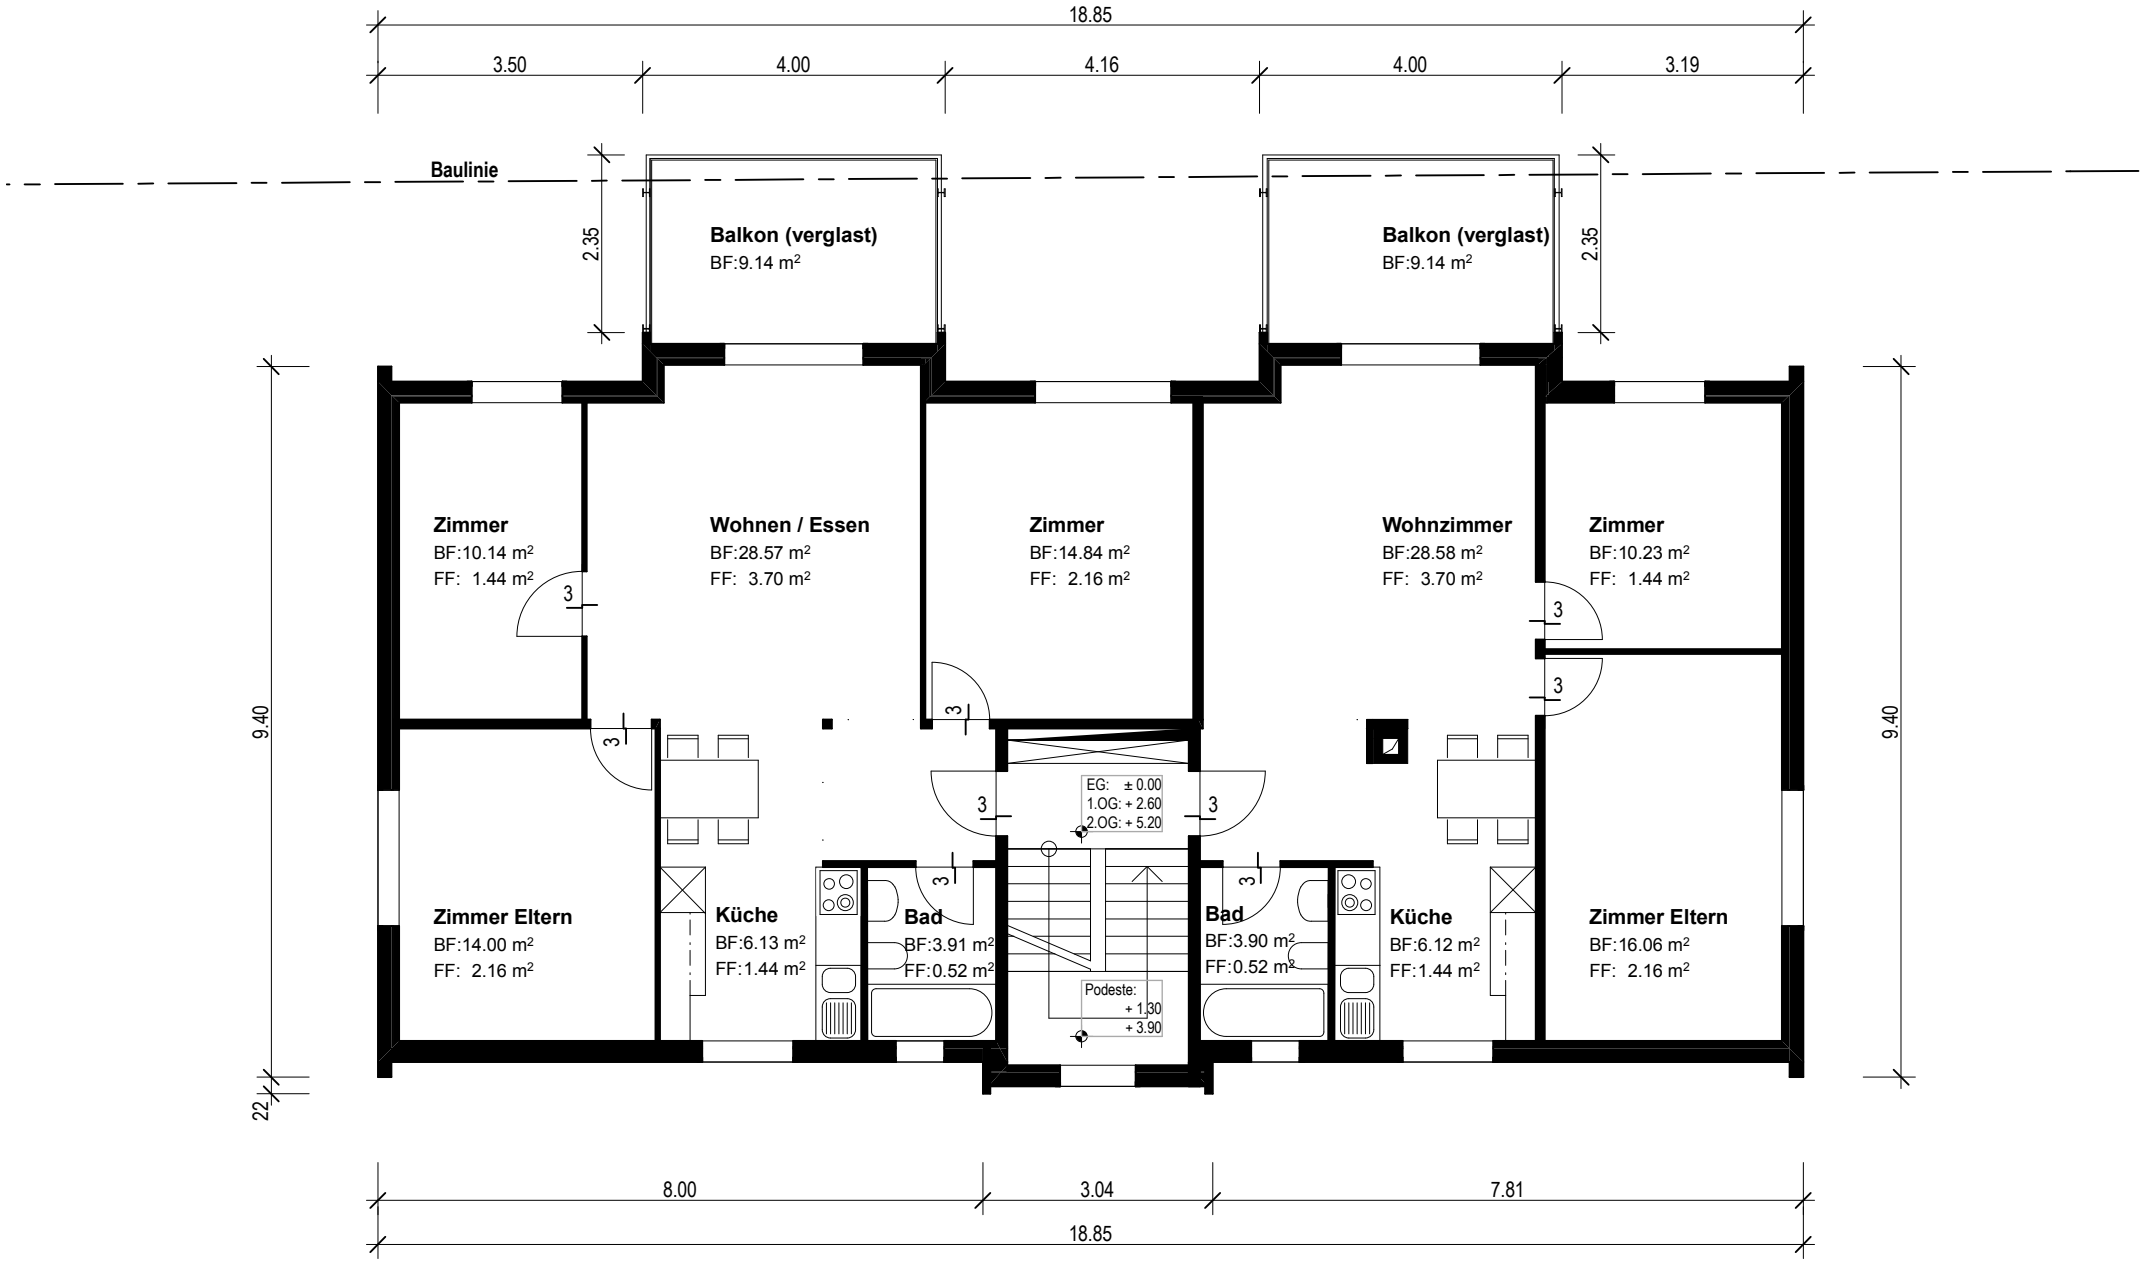

Kempttalstrasse 70/72
Grundrisse EG, 1.OG, 2.OG

Mst. 1:100

0 1 2 3 4 5m